


TETŐTÉRI ALAPRAJZ
M 1:100

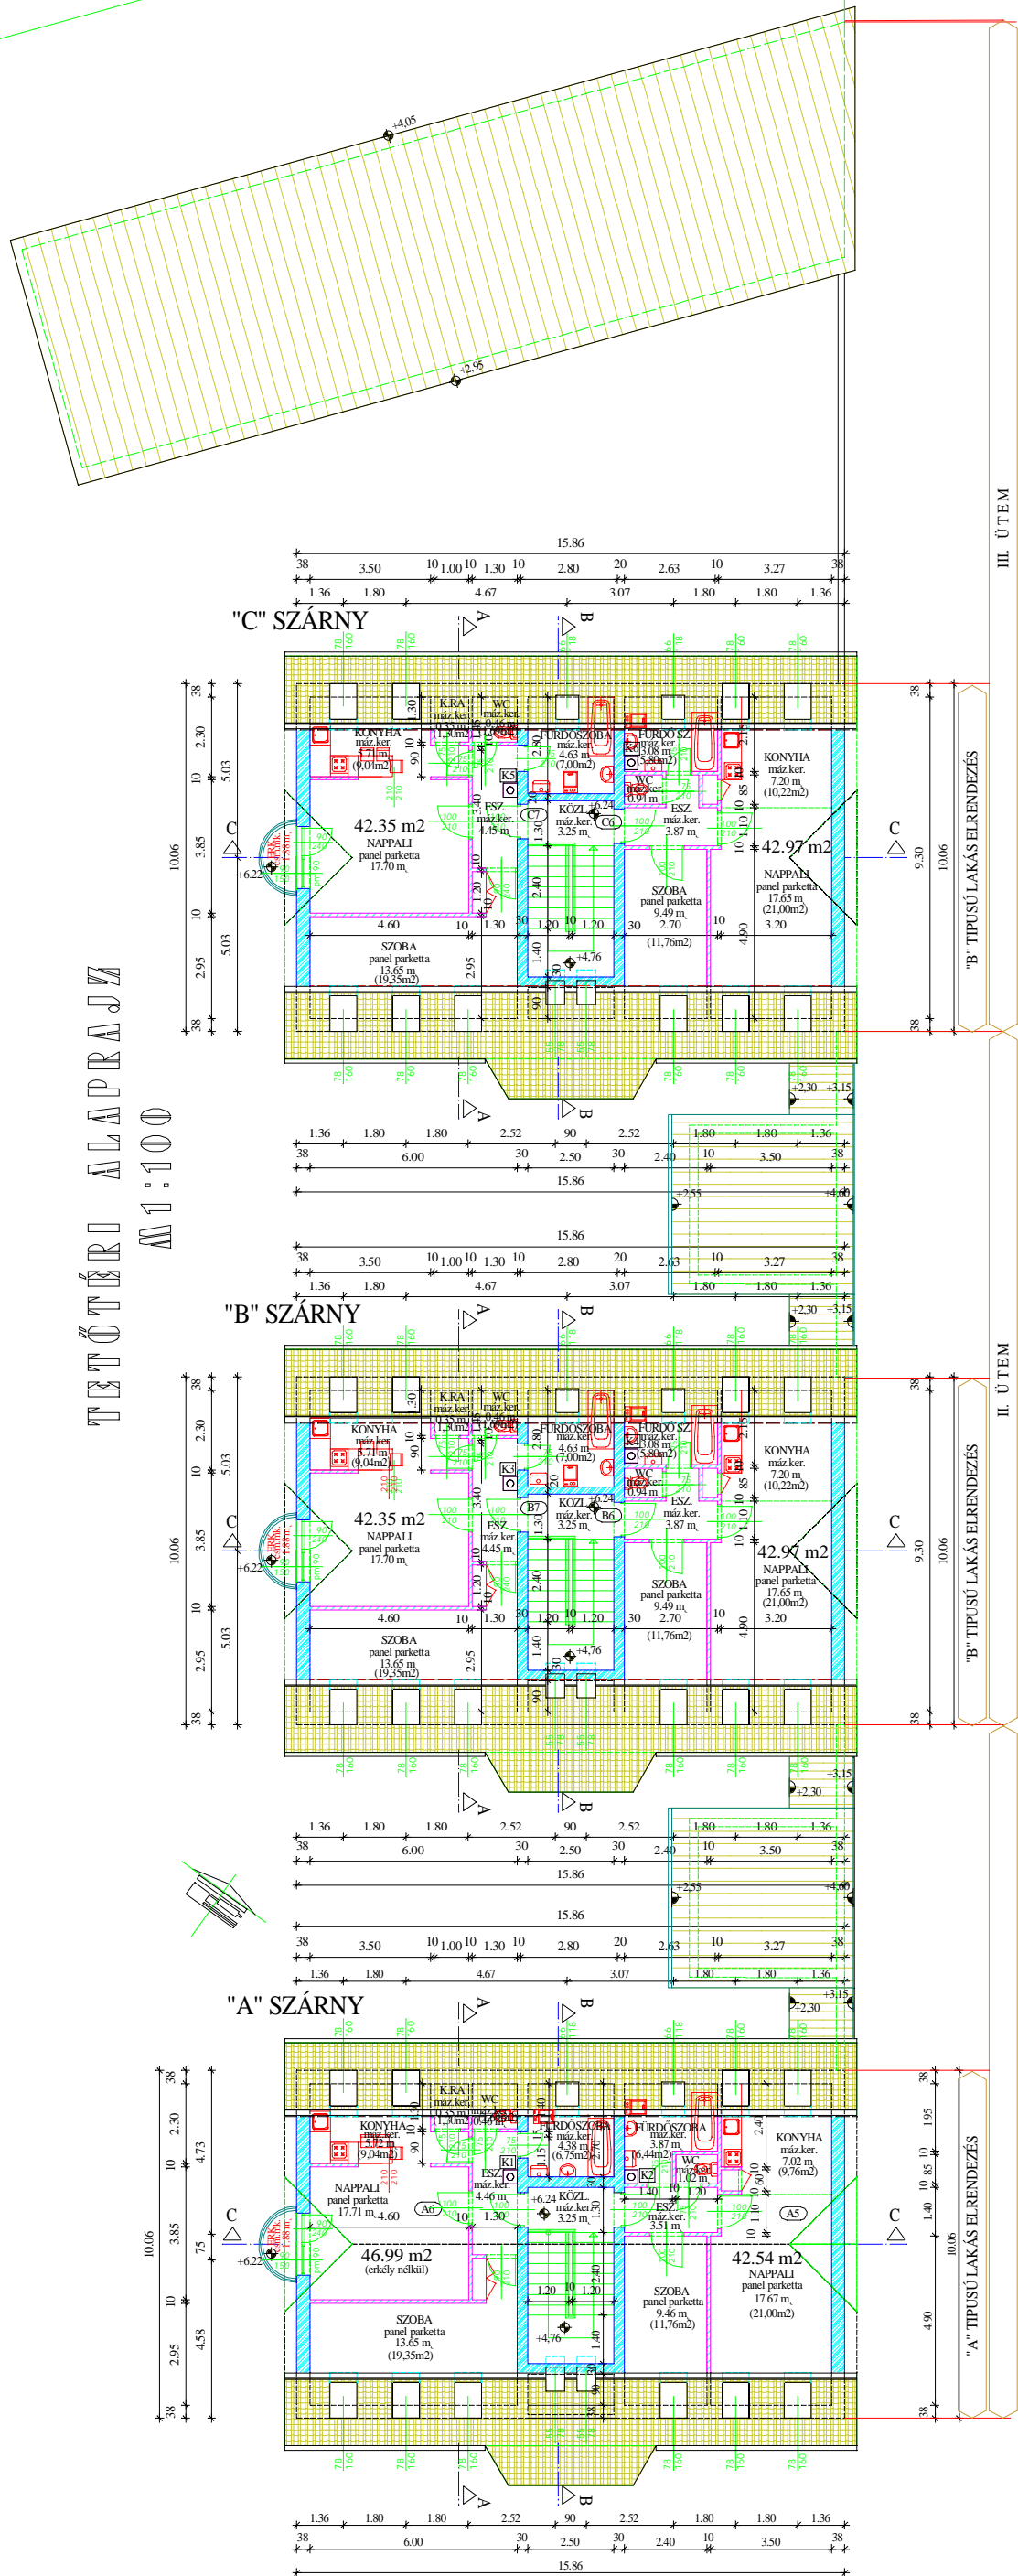

III. ÜTEM

"B" TÍPUSÚ LAKÁS ELRENDEZÉS

II. ÜTEM

"B" TÍPUSÚ LAKÁS ELRENDEZÉS

"A" TÍPUSÚ LAKÁS ELRENDEZÉS